





Planta do R/Chão

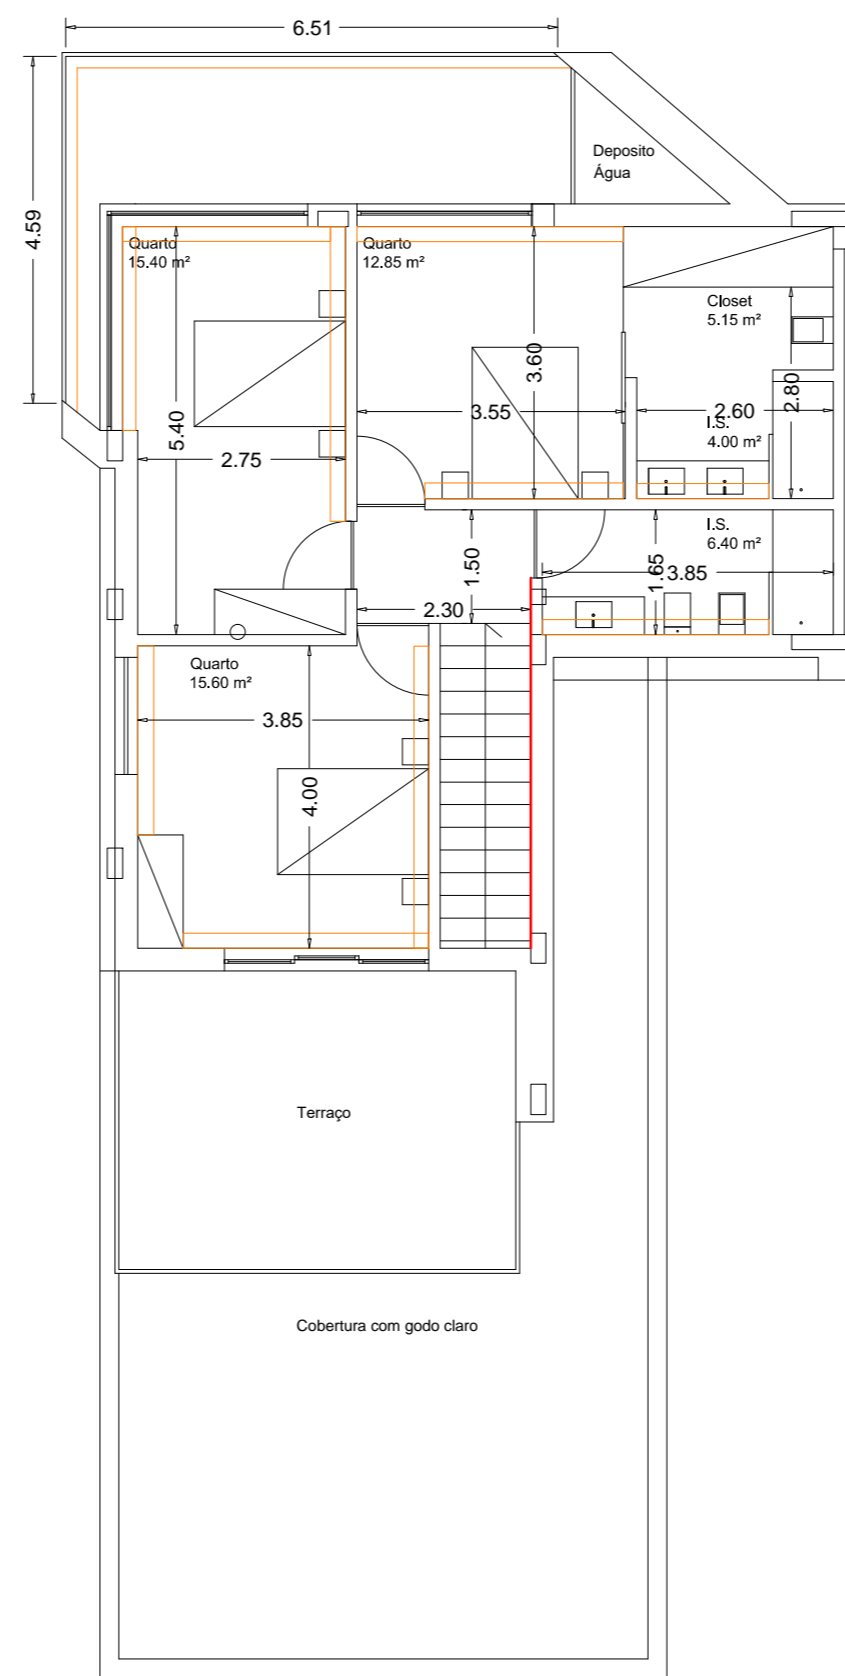

Planta do 1º piso

-  Sancas 20cm
-  Descida do pé direito para 2.5m
-  Parede em xisto (não é para fazer)